


Beton-Bodenplatte  
in Stahlbetonqualität  
Innenliegendes Gefälle, Bodeneinlauf  
und Rinne für eine  
gezielte Wasserführung

Rückverankerungs-Konsolen  
in Abhängigkeit der Gegebenheit

Stützen aus Aluminium,  
eloxiert und pulverbeschichtet  
in einem RAL-Farbtönen

Geländersystem Futura  
Beispielhafte Ausführung

Streifenfundament

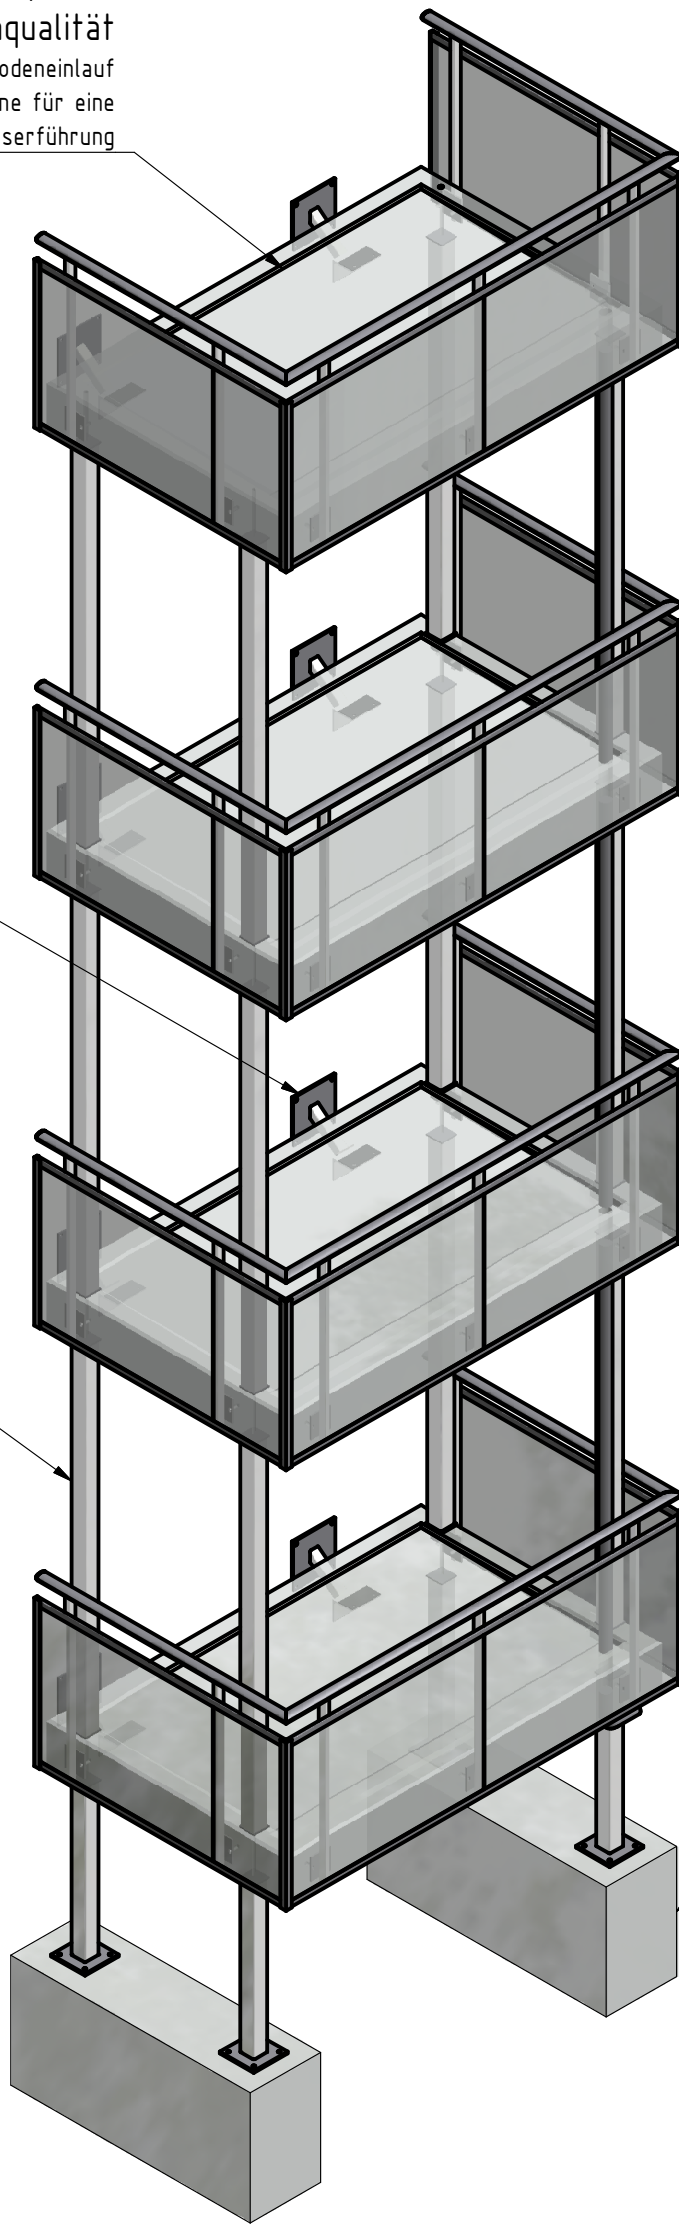

Alle nicht bezeichneten Schweißnähte a4 - Alle Stoßkanten 3 mm gefast! - Vorbehaltlich einer statischen Berechnung  
EN ISO 14341-A-G2Si - ISO 2560-A-E 38 0 RC 11 - ISO 14175-M21-Arc-18 - ISO 13920-CG

Werkstoff:	Name	Datum
(Bauteile mit abweichenden Werkstoffen-siehe Stückliste)	Gez.: S.Unger	03.12.2020
Oberfläche der Hauptbauteile:	Gepr.:	
	Geänd.:	



Rev.	Änd.	Name	Datum

Musterzeichnung Balkon  
3D Ansicht

Zeichnung /Vorabzug	Rev.
20-16898	
Kunde	Projekt-Nr Auftrag
Architekt	

Maßstab  
1 : 1 : 1 :

Ersatz für

Blatt: 2