


Schnitt A-A
(1 : 10)

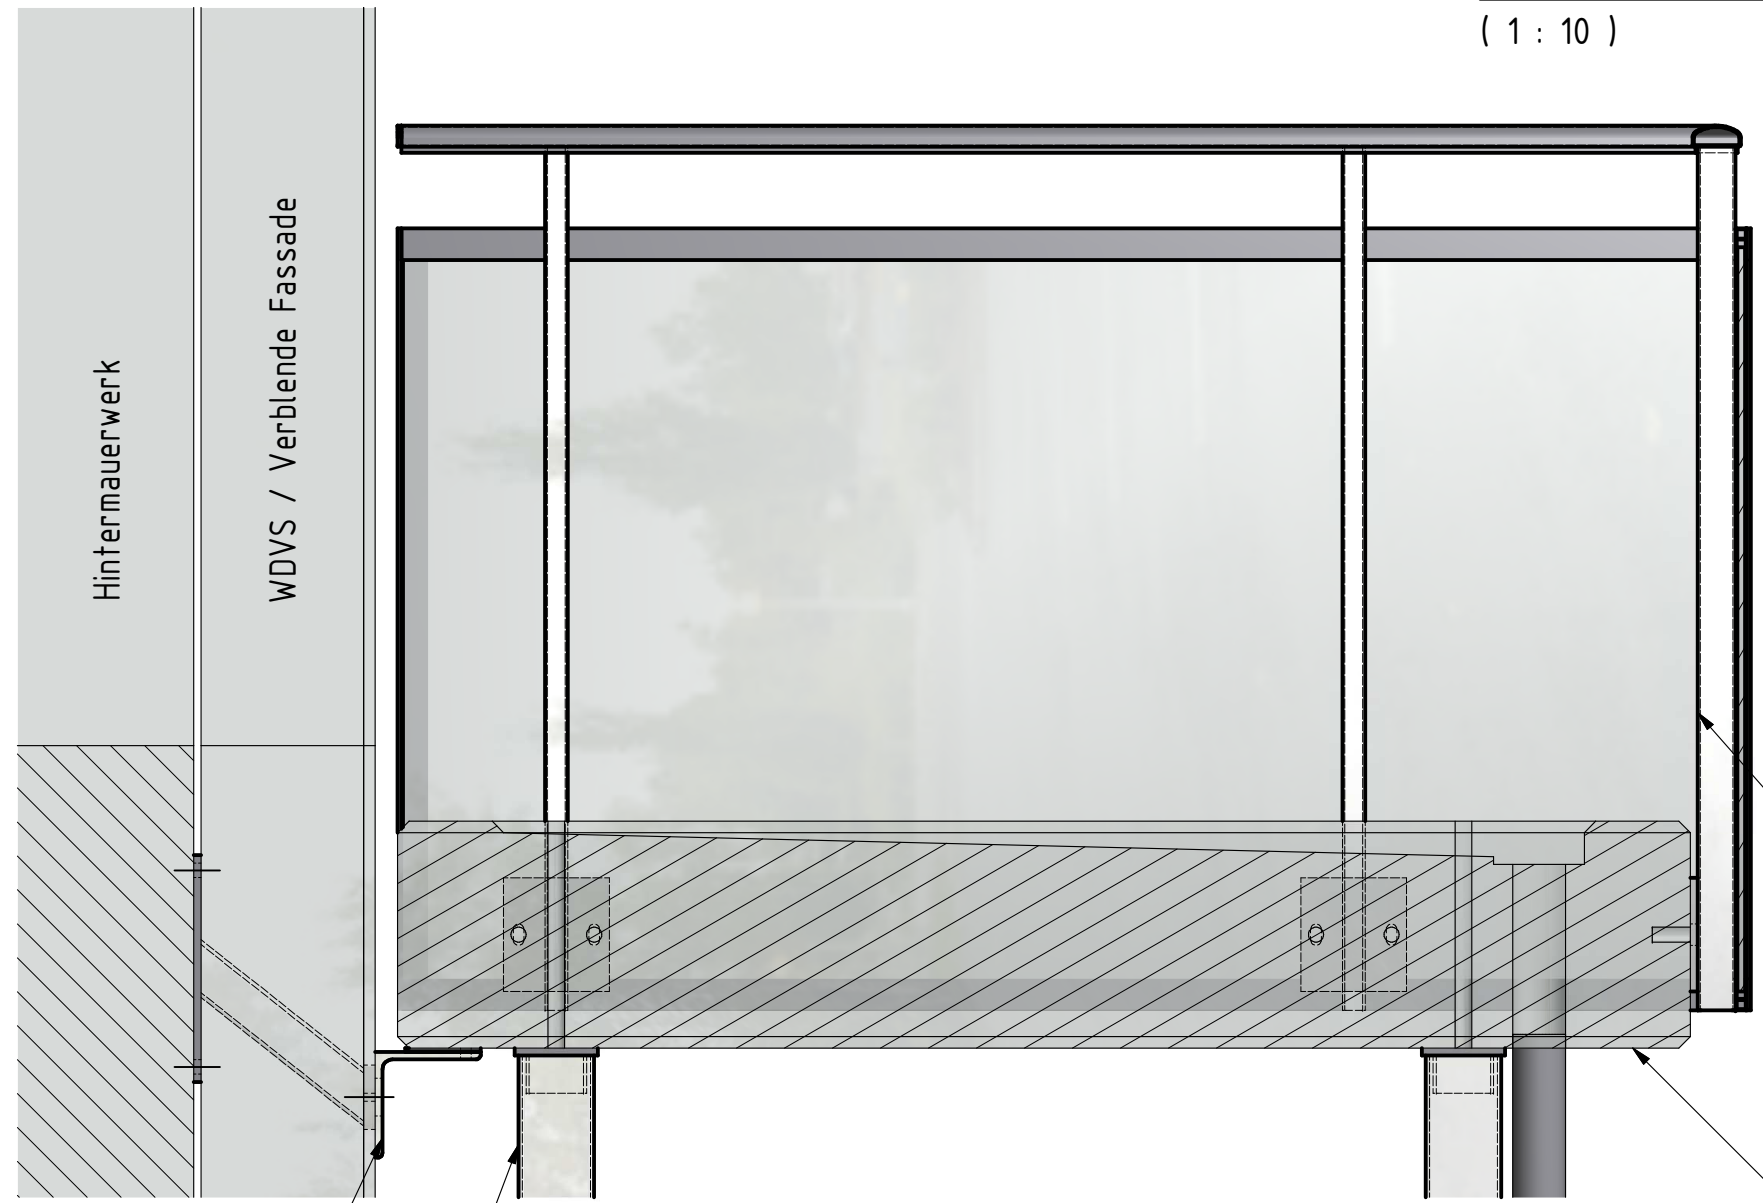

Rückverankerungs-Konsolen
in Abhängigkeit der Gegebenheit

Stützen aus Aluminium,
eloxiert und pulverbeschichtet
in einem RAL-Farbtönen

Geländersystem Futura
Beispielhafte Ausführung

Beton-Bodenplatte
in Stahlbetonqualität
Innenliegendes Gefälle, Bodeneinlauf
und Rinne für eine
gezielte Wasserführung

Alle nicht bezeichneten Schweißnähte a4 - Alle Stoßkanten 3 mm gefast! - Vorbehaltlich einer statischen Berechnung
EN ISO 14341-A-GZSi - ISO 2560-A-E 38 0 RC 11 - ISO 14175-M21-Arc-18 - ISO 13920-CG

Werkstoff:	Name	Datum
(Bauteile mit abweichenden Werkstoffen-siehe Stückliste)	Gez.: S.Unger	03.12.2020
Oberfläche der Hauptbauteile:	Gepr.:	
	Geänd.:	



Rev.	Änd.	Name	Datum

Musterzeichnung Balkon
Schnitt

Zeichnung /Vorabzug Rev.
20-16898

Kunde Projekt-Nr Auftrag

Architekt

Maßstab
1 : 1 : 1 :

Ersatz für

Blatt: 2